https://malieva.ru/portfolio/dizayn-proekt-panorama-skolkovo/

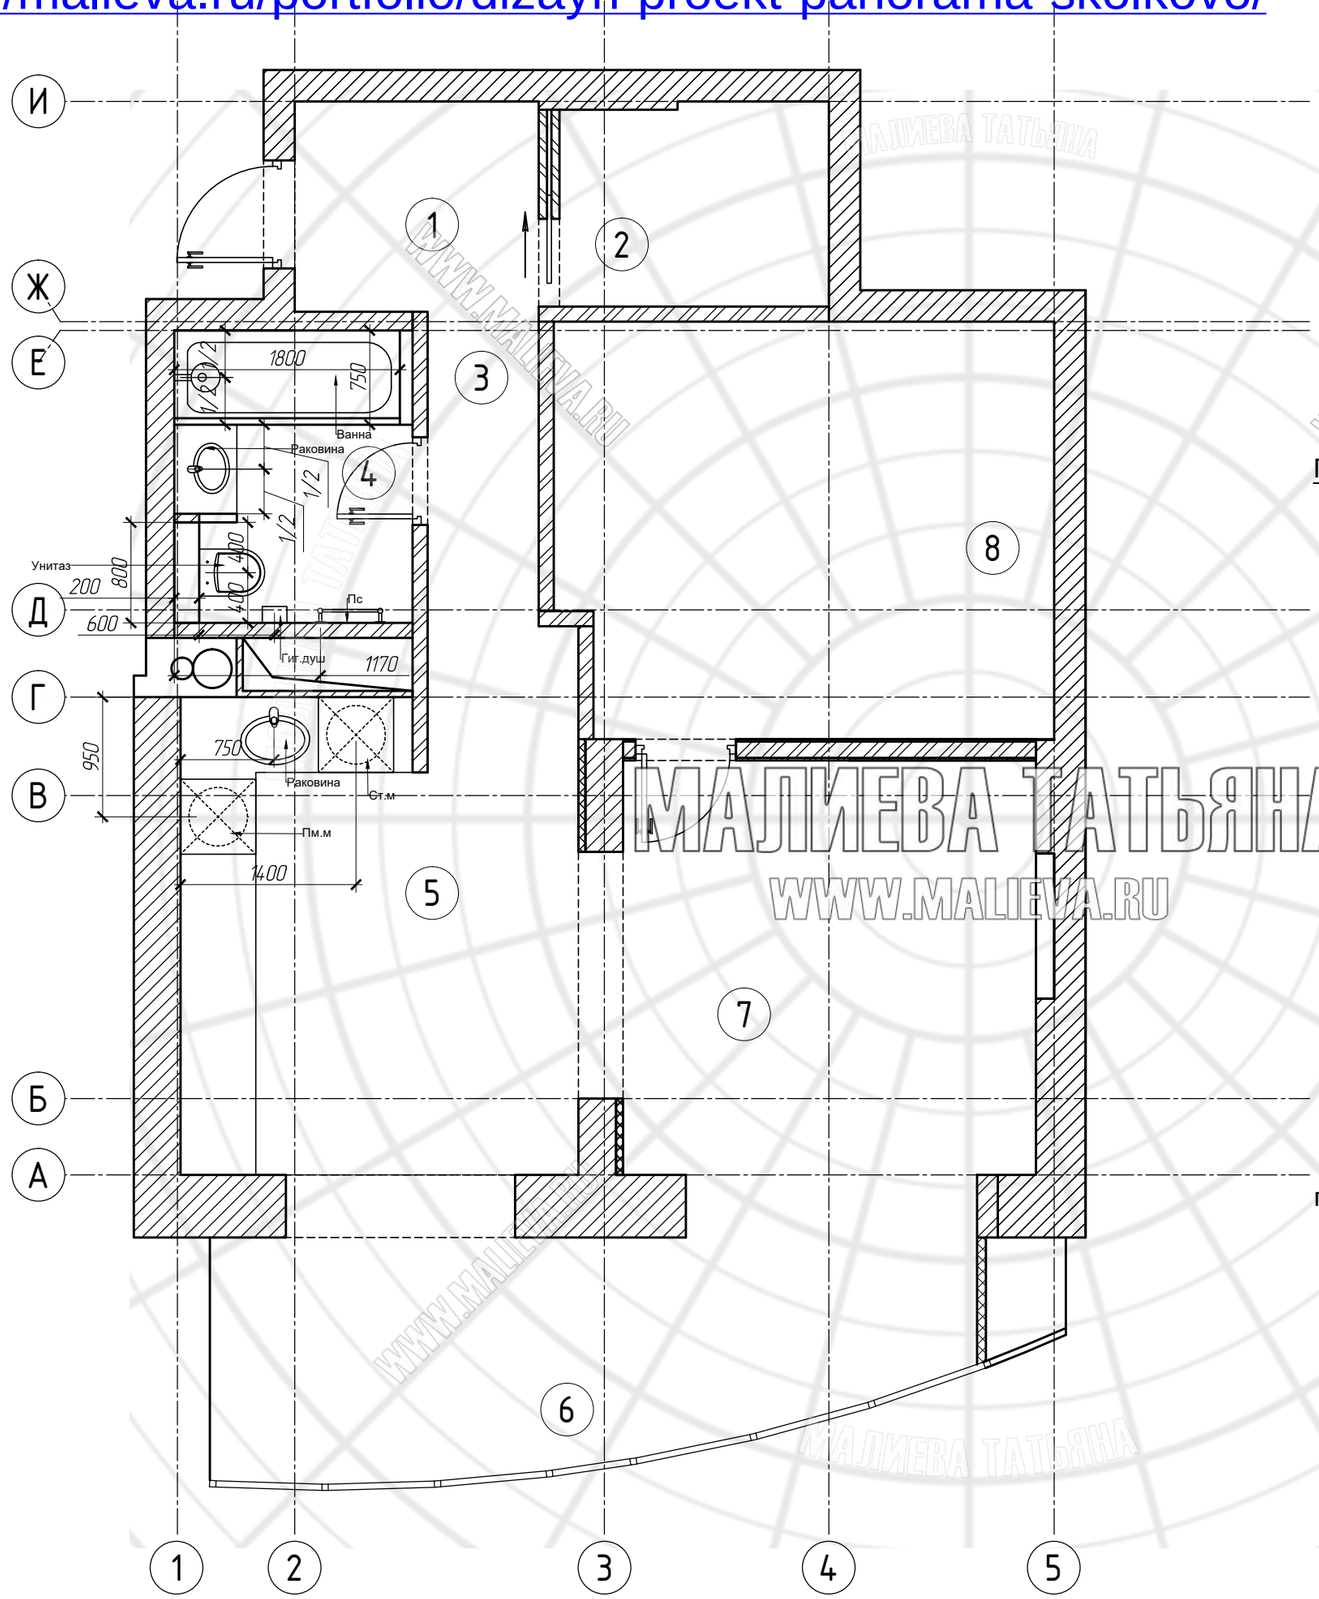

Экспликация помещений

№	Наименование помещения	Площадь
1	Прихожая	3,26 м^2
2	Гардеробная	3,45 м^2
3	Коридор	3,8 м^2
4	Ванная комната	3,83 м^2
5	Кухня	11,7 м^2
6	Лоджия-столовая	12,91 м^2
7	Гостиная	11,06 м^2
8	Спальня	12,95 м^2

Примечание

1. Предусмотреть в квартире с монтажем размещением "в стену" :
а) короба "гребенок" запорных устройств ГВС и ХВС .
б) скрытые лючки ревизий комуникаций.
2) Габариты и расстановку согласовать с дизайнером объекта и Заказчиком.
3) Расстановку, габариты и модель отопительных приборов согласовать с дизайнером объекта и Заказчиком.
4) Смежным проектным отделам согласовать с дизайнером объекта и Заказчиком. принципиальную схему трассировки каналов ГВС, ХВС, канализации и отопления.
5) В помещениях № 4,5 установить датчик протечек воды и предусмотеть устройство автоматического перекрытия воды в водо-распределительном узле.
6) План выполнен для ТЗ смежным проектным отделам.
7) Сантех.оборудов. устанавливается в соответствии с тех.картами подключения воды.
Привязки оборудования в двух плоскостях, смотри в тех.картах поставщика.
8) Размеры мебели являются условными, кроме имеющихся в наличии и утвержденных Заказчиком на момент выполнения дизайн-проекта.
9) Все размеры и привязки предварительны и требуют уточнения, после монтажных работ и работ по выравниванию стен.

Условные обозначения

	Перегородки
	ГКЛ
	Шумоизоляция
	Радиаторы

План расстановки сантехнического оборуд.	
ФОРМАТ А 03	Дизайн проект Сколково
МАСШТАБ 1 :50	
ПРОЕКТ N	
ЛИСТ 10 ЛИСТОВ 24	Дата

МАЛИЕВА ТАТЬЯНА
WWW.MALIEVA.RU