https://malieva.ru/portfolio/dizayn-proekt-panorama-skolkovo/

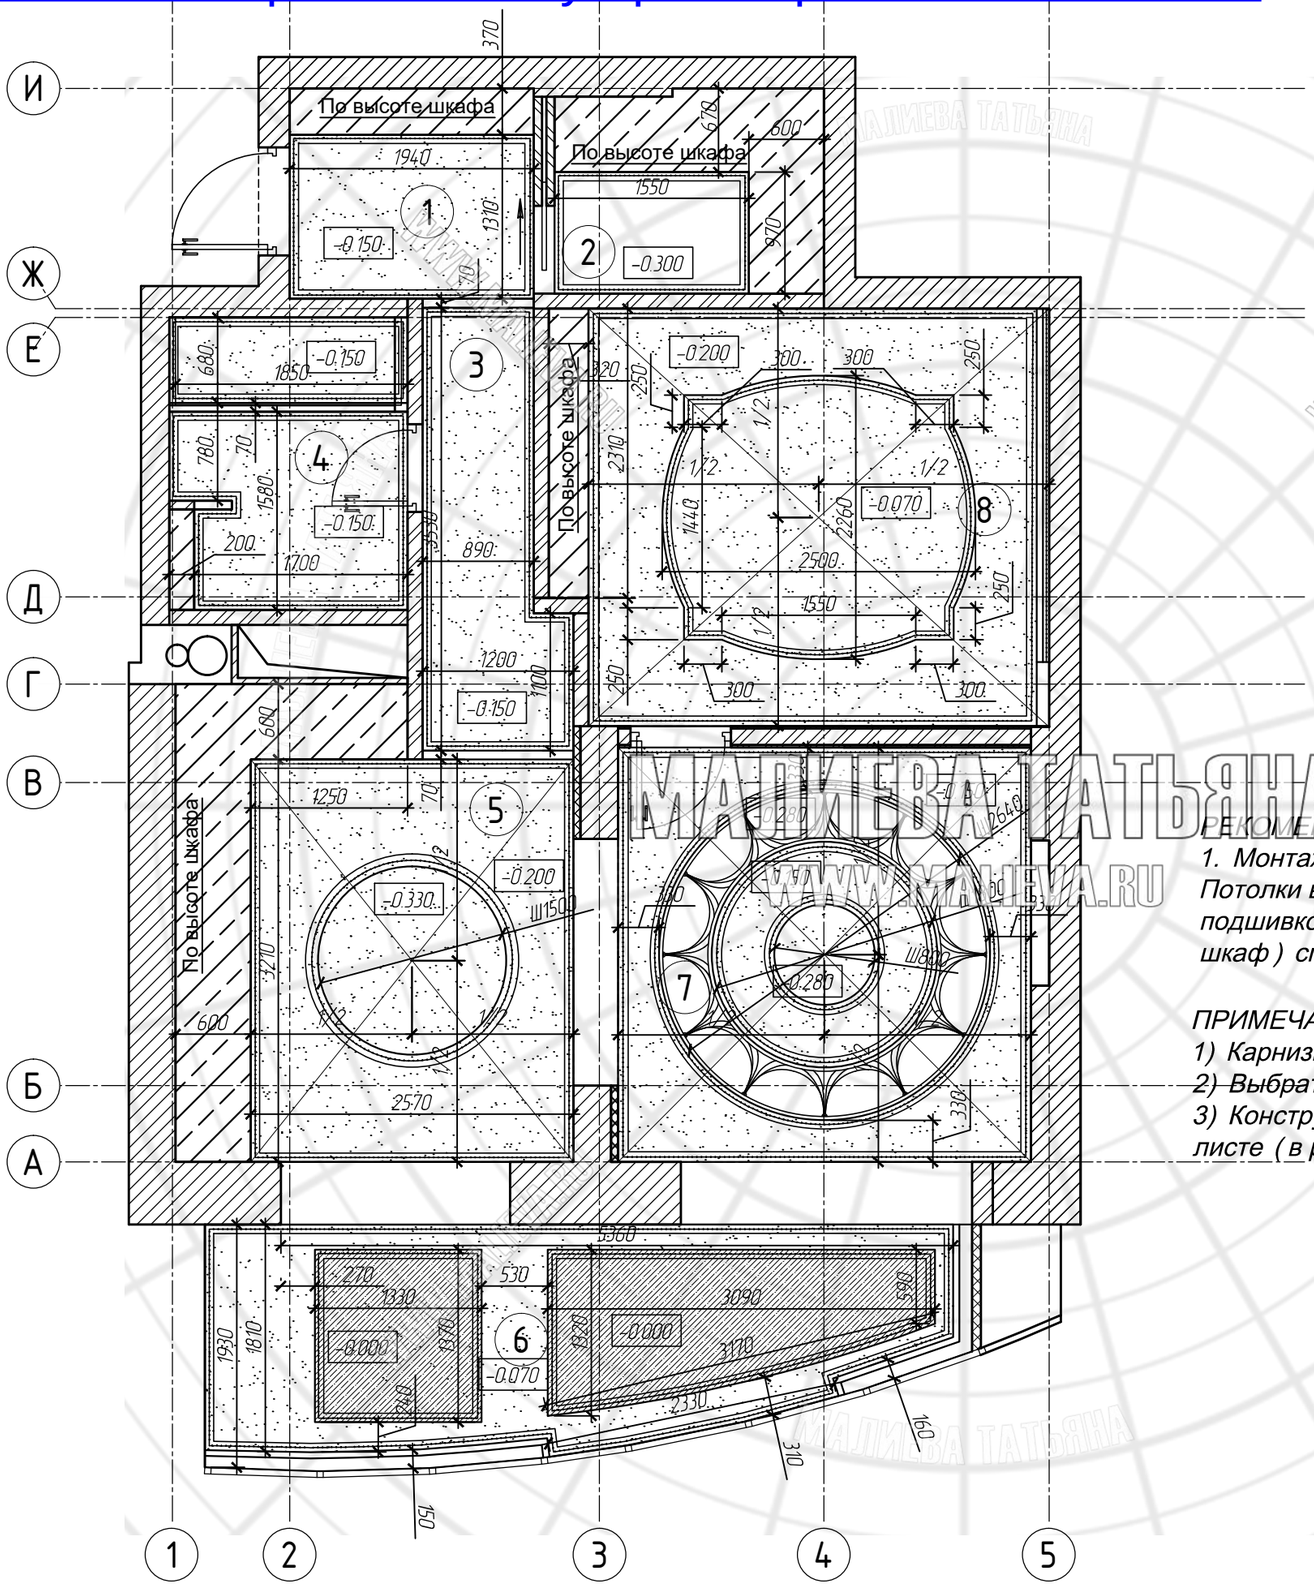

Экспликация помещений

№	Наименование помещения	Площадь
1	Прихожая	3,26 м²
2	Гардеробная	3,45 м²
3	Коридор	3,8 м²
4	Ванная комната	3,83 м²
5	Кухня	11,7 м²
6	Лоджия-столовая	12,91 м²
7	Гостиная	11,06 м²
8	Спальня	12,95 м²

Условные обозначения Потолок		Материал отделки Потолок	
Обозначен.	Наименование	Тип	Общая площадь
	Натяжной потолок	1	43 кв.м.
	Потолок ГКЛ	2	6.9 кв.м.
	Штукатурка	3	5.07 кв.м.

РЕКОМЕНДАЦИИ:

1. Монтаж потолков в помещениях квартиры:
Потолки в квартире: ГКЛ -подвесной по металлическим профилям с подшивкой гипсокартонными листами. Высоту потолков ГКЛ (по высоте шкаф) см. на развертках помещений.

ПРИМЕЧАНИЕ 2:
1) Карнизы показаны условно.
2) Выбрать карнизы с Заказчиком и Дизайнером объекта.
3) Конструкция с лепным панно и зеркалами рассмотрена на отдельном листе (в развертках помещения 7)

Условные обозначения

	Перегородки
	ГКЛ
	Шумоизоляция
	Радиаторы

План потолков	
ФОРМАТ А 03	Дизайн проект Сколково
МАСШТАБ 1 :50	
ПРОЕКТ N	
ЛИСТ 17 ЛИСТОВ 24	Дата

МАЛИЕВА ТАТЬЯНА
WWW.MALIEVA.RU