https://malieva.ru/portfolio/dizayn-proekt-panorama-skolkovo/

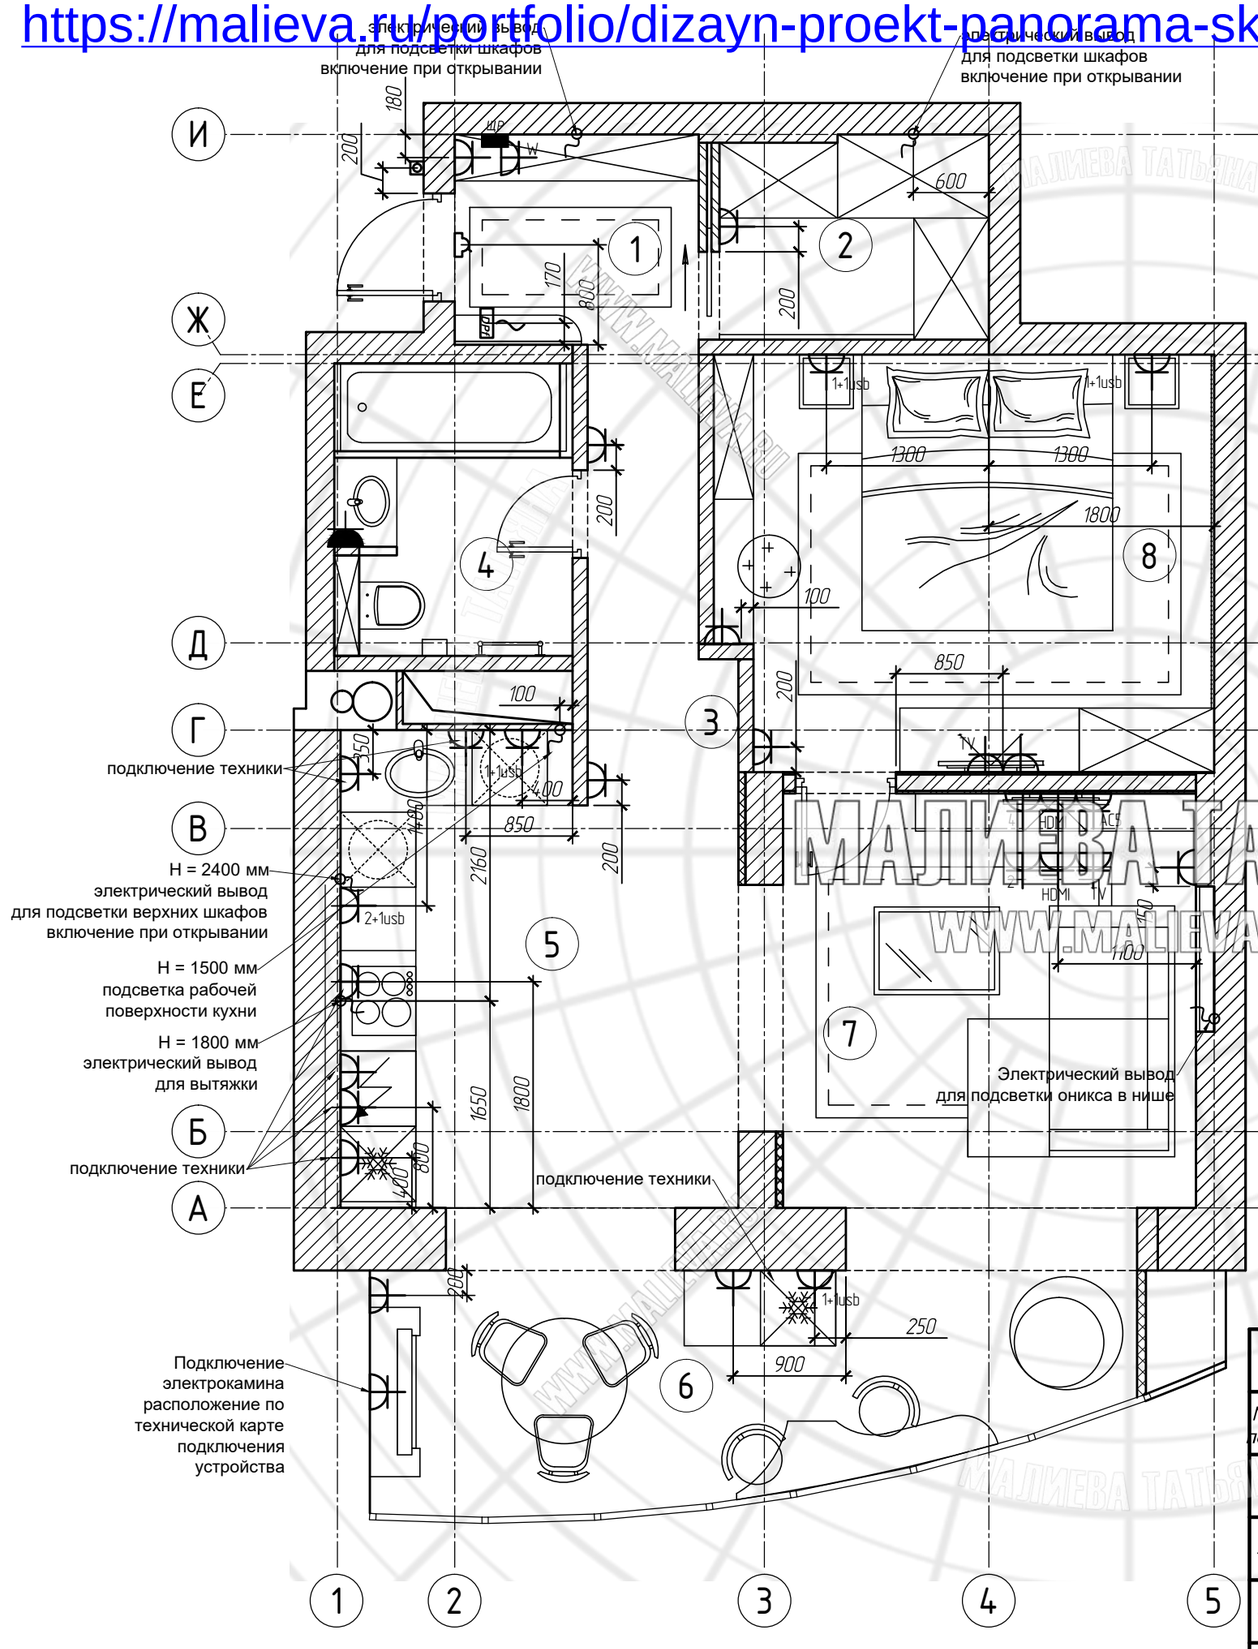

Экспликация помещений

№	Наименование помещения	Площадь
1	Прихожая	3,26 м²
2	Гардеробная	3,45 м²
3	Коридор	3,8 м²
4	Ванная комната	3,83 м²
5	Кухня	11,7 м²
6	Лоджия-столовая	12,91 м²
7	Гостиная	11,06 м²
8	Спальня	12,95 м²

Спецификация светильников

№ поз.	Обозн.	Наименование	Кол-во
1		Люстра	4
2		Бра	3
3		Светильники на подвесах	5
4		Точечный свет	37
5		Точечный свет IP 44	6
6		Бра IP 44	1

Спецификация силовых розеток

№ поз.	Обозн.	Наименование	Кол-во
1		Вывод кабеля	6
2		Розетка IP44	1
3		Розетка IP 23	24
4	ЩР	Эл.Щит	1

Спецификация силовых розеток

№ поз.	Обозн.	Наименование	Кол-во
1	TV	Розетка TV	2
2	W	Розетка WiFi	3
3	HDMI	Розетка HDMI	2
4	AC	Розетка акустическая	2
5		Звонок	1
6	DPH	Домофон охрана	1
6		Кнопка звонка	1

ПРИМЕЧАНИЕ:

Рекомендации по монтажу.

1. Все розеточные группы проложить кабелями с медными жилами марки ВВГ 3х2,5 скрыто под штукатуркой, в ПВХ гофротрубе Ф 20 мм.

2. Высота установки розеток Н=250 мм от уровня чистого пола (высоты розеток см. на развертках помещений).

3. Все подключения выполнить в установочных коробках (использовать коробки глубиной 60 мм)

4. В санузлах использовать розетки с крышкой IP 44 степени защиты и устанавливать их в одной рамке с выключателем.

5. Привязки выводов и розеток в месте установки кухни выполнить согласно технических условий предоставляемых поставщиком. Привязку и высоту уточнить после выбора оборудования.

6. Уточнить место установки розеток после выбора сантехники и плитки.

7. Расположение и количество акустических розеток уточнить у поставщиков оборудования.

Спецификация выключателей

№ поз.	Обозн.	Наименование	Кол-во
1		Одноклавишный	5
2		Двуклавишный	8
3		Проходной одноклавишный	2
4		Проходной двухклавишный	12

Условные обозначения

- Перегородки
- ГКЛ
- Шумоизоляция
- Радиаторы

План элекьтрики	
ФОРМАТ А 03	Дизайн проект Сколково
МАСШТАБ 1 :50	
ПРОЕКТ N	
ЛИСТ 21 ЛИСТОВ 24	Дата

МАЛИЕВА ТАТЬЯНА
WWW.MALIEVA.RU