https://malieva.ru/portfolio/dizayn-proekt-panorama-skolkovo/

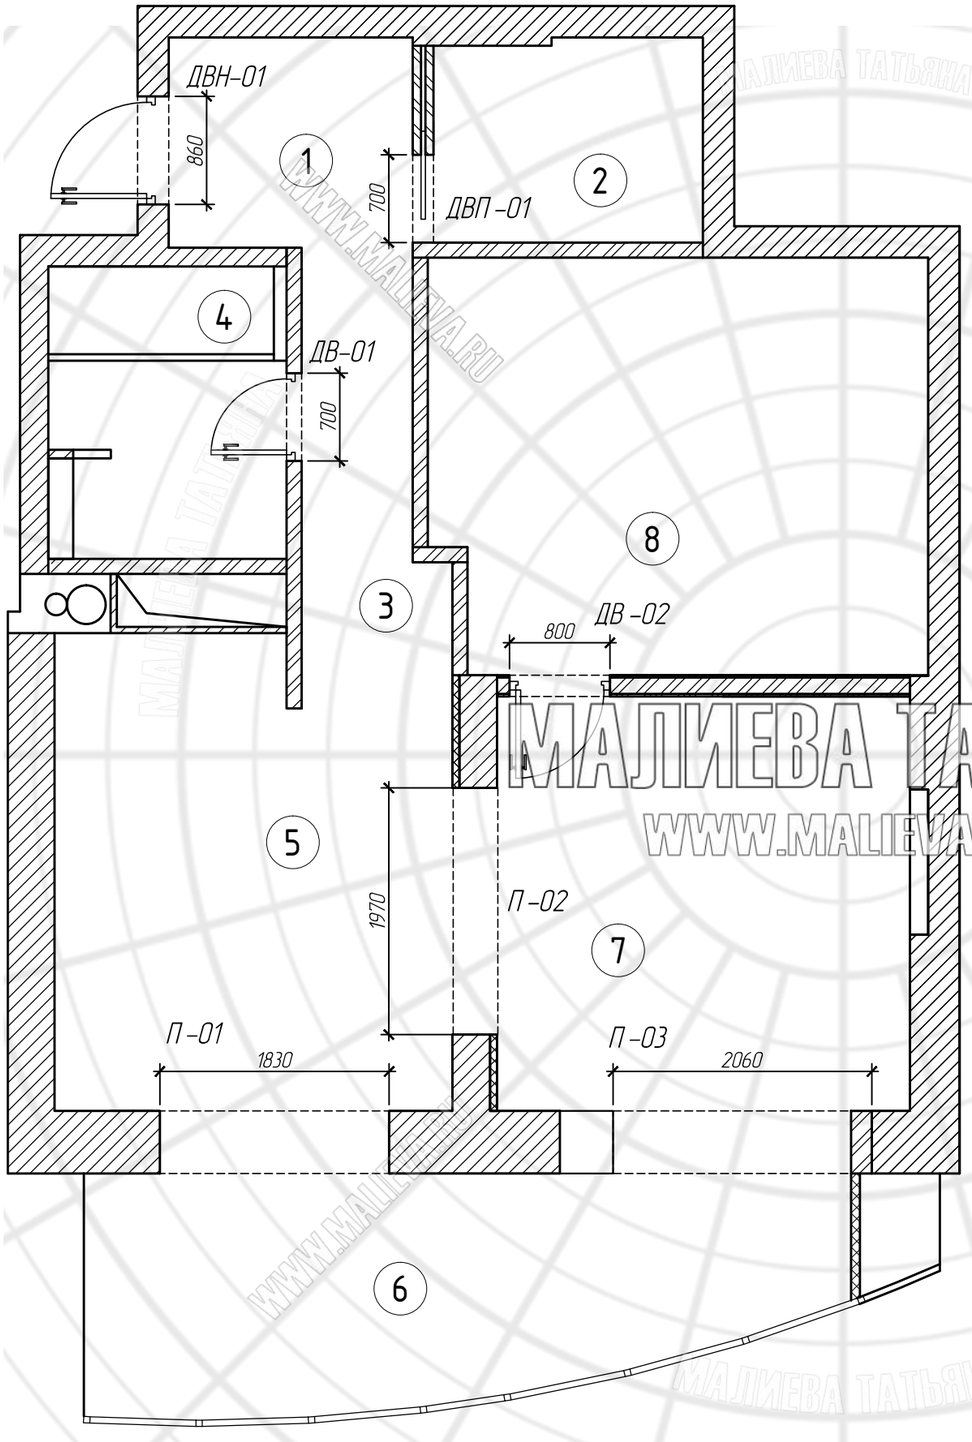


## Экспликация помещений

| № | Наименование помещения | Площадь |
|---|---|---|
| 1 | Прихожая | 3,26 м$^2$ |
| 2 | Гардеробная | 3,45 м$^2$ |
| 3 | Коридор | 3,8 м$^2$ |
| 4 | Ванная комната | 3,83 м$^2$ |
| 5 | Кухня | 11,7 м$^2$ |
| 6 | Лоджия-столовая | 12,91 м$^2$ |
| 7 | Гостиная | 11,06 м$^2$ |
| 8 | Спальня | 12,95 м$^2$ |

ВЕДОМОСТЬ ЗАПОЛНЕНИЯ ДВЕРНЫХ ПРОЕМОВ

| Марка | Количество | Ширина проема, мм | Высота проема, мм | Открытие | Материал полотна | Материал коробки | Примечания |
|---|---|---|---|---|---|---|---|
| ДВН-01 | 1 | 860 | | Правая | Металл/Зеркало | Металл | Уточнить у поставщиков |
| ДВП-01 | 1 | 700 | 2300 | Раздвижная | Дерево | Дерево | Уточнить у поставщиков |
| ДВ-01 | 1 | 700 | 2300 | Левая | Дерево | Дерево | Уточнить у поставщиков |
| ДВ-02 | 1 | 800 | 2300 | Левая | Дерево | Дерево | Уточнить у поставщиков |

*Все размеры (привязки) предварительны и требуют уточнения, после монтажных работ и работ по выравниванию стен.*

## Условные обозначения

| | |
|---|---|
| | Перегородки |
| | ГКЛ |
| | Шумоизоляция |
| | Радиаторы |

| | |
|---|---|
| План дверей | |
| ФОРМАТ А 03 | Дизайн проект Сколково |
| МАСШТАБ 1 :50 | |
| ПРОЕКТ N | |
| ЛИСТ 22 ЛИСТОВ 24 | Дата |

МАЛИЕВА ТАТЬЯНА
WWW.MALIEVA.RU