https://malieva.ru/portfolio/dizayn-proekt-panorama-skolkovo/

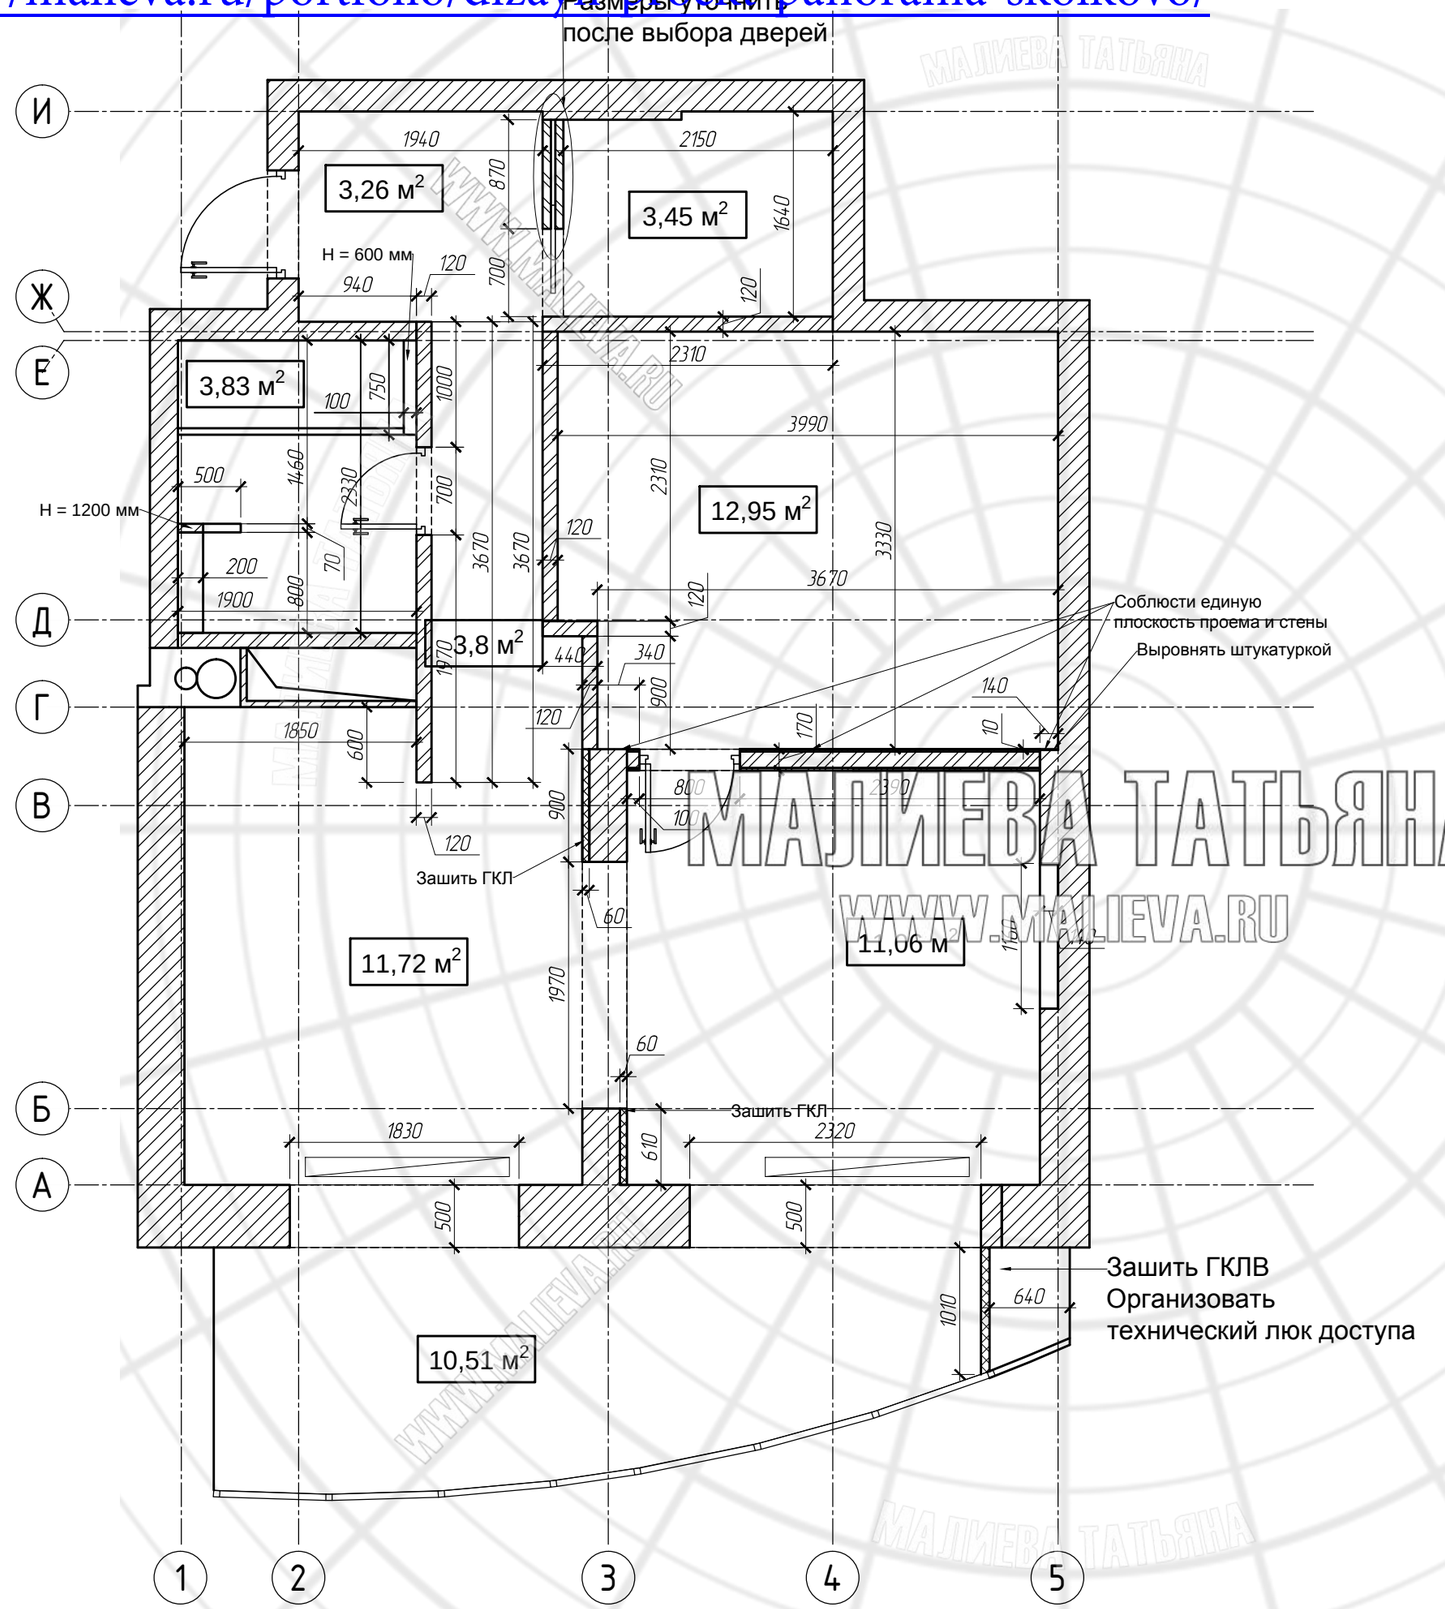

Примечание

ВНИМАНИЕ:

Материалы и размеры возводимых конструкций предварительные и требуют уточнения у Заказчика

1 Перегородки возводятся из пеноблока различной толщины Перегородка толщиной 120 мм возводится из пеноблока 100Х300Х600 мм, с последующим оштукатуриванием до толщины 120 мм.

Перегородка толщиной 170 мм возводится из пеноблока 100Х300Х600 мм, с использованием звукоизоляции и последующим оштукатуриванием до толщины 170 мм.

Перегородка толщиной 70 мм возводится из пеноблока 50Х300Х600 мм, с последубщим оштукатуриванием до толщины 70 мм.

2 Место установки, тип подключения и габариты радиаторов уточник с поставщиком и Заказчиком.

3 Чертежи разработаны по черновым размерам помещения.

4 Подрядные организации осуществляют замеры самостоятельно на объекте Заказчика.

5 Уточнить в смежном разделе ОВ разрабатываемом совместно с поставщиками оборудования расположение и наличие кондиционерных блоков согласно ТЗ Заказчика.

Условные обозначения

	Перегородки
	ГКЛ
	Шумоизоляция
	Радиаторы

План монтажа	
ФОРМАТ А 03	Дизайн проект Сколково
МАСШТАБ 1 :50	
ПРОЕКТ N	
ЛИСТ 5 ЛИСТОВ 24	Дата

МАЛИЕВА ТАТЬЯНА
WWW.MALIEVA.RU