https://malieva.ru/portfolio/dizayn-proekt-panorama-skolkovo/

Размеры уточнить
после выбора дверей

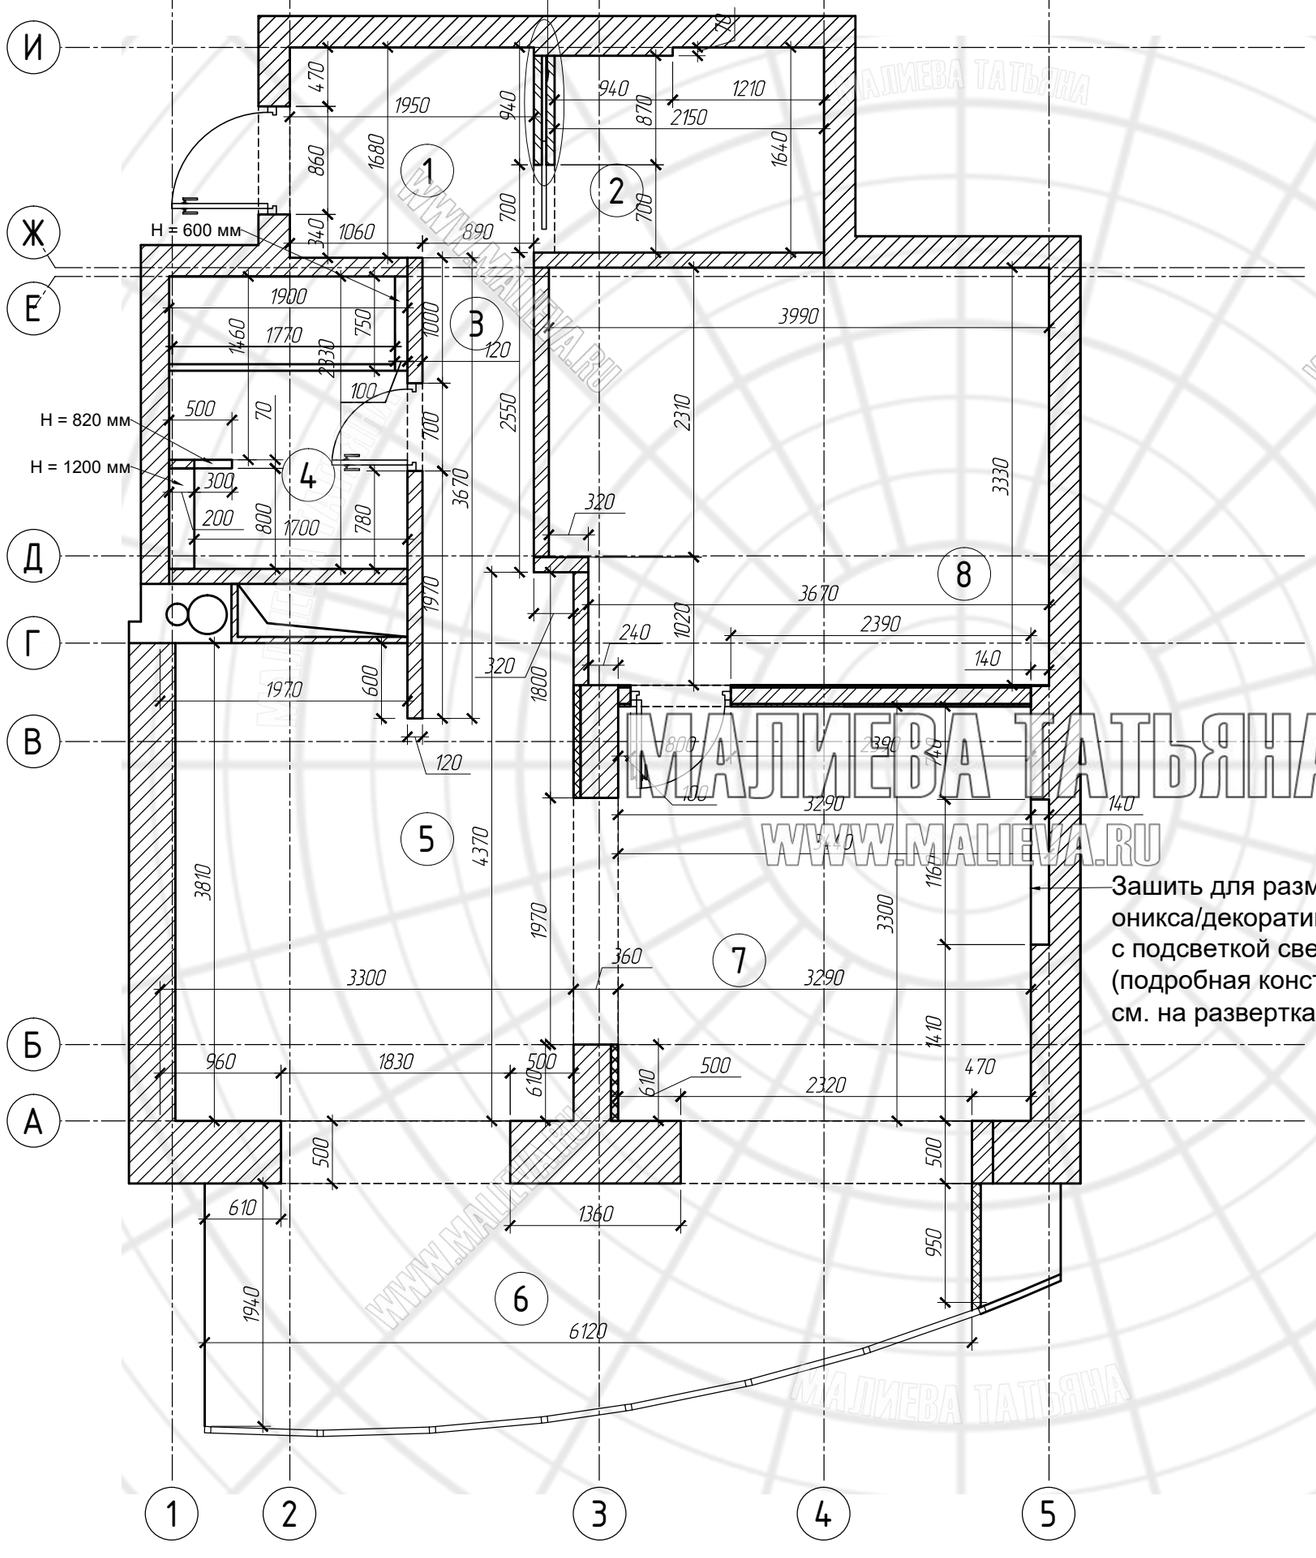

Зашить для размещения
оникса/декоративного акрила
с подсветкой светодиодной лентой
(подробная конструкция
см. на развертках помещения)

Экспликация помещений

№	Наименование помещения	Площадь
1	Прихожая	3,26 м²
2	Гардеробная	3,45 м²
3	Коридор	3,8 м²
4	Ванная комната	3,83 м²
5	Кухня	11,7 м²
6	Лоджия-столовая	12,91 м²
7	Гостиная	11,06 м²
8	Спальня	12,95 м²

ПРИМЕЧАНИЕ :

1. Чертежи разработаны по черновым размерам помещения. Учесть корректировку размеров после проведении работ по выравниванию стен .

2. Уточнить в смежном разделе ОВ разрабатываемом совместо с поставщиками оборудования расположение и наличие кондиционерных блоков согласно ТЗ Заказчика .

3. Все размеры предварительны и требуют уточнения , после монтажных работ и работ по выравниванию стен .

Условные обозначения

	Перегородки
	ГКЛ
	Шумоизоляция
	Радиаторы

План перепланировки	
ФОРМАТ А 03	Дизайн проект Сколково
МАСШТАБ 1 :50	
ПРОЕКТ N	
ЛИСТ 7 ЛИСТОВ 24	Дата

МАЛИЕВА ТАТЬЯНА
WWW.MALIEVA.RU