


Экспликация помещений

№	Наименование помещения	Площадь
1	Прихожая	3,26 м ²
2	Гардеробная	3,45 м ²
3	Коридор	3,8 м ²
4	Ванная комната	3,83 м ²
5	Кухня	11,7 м ²
6	Лоджия-столовая	12,91 м ²
7	Гостиная	11,06 м ²
8	Спальня	12,95 м ²

№	Наименование отделочного мат.	Площадь
1	Плитка Lorenzo темно-бежевый	19,88 м ²
2	Плитка Цезарь бежевый	4 м ²
3	Плитка Каррара белый	1,3 м ²
4	Плитка Benadresa Jaipur Amaranto	10,52 м ²
5	Мозаика темно-коричневая	1,5 м ²
6	Мозаика светло-бежевая	0,5 м ²
7	Мозаика светло-бежевая микс	1,26 м ²
6	Паркет (паркетная доска)	24,36 м ²

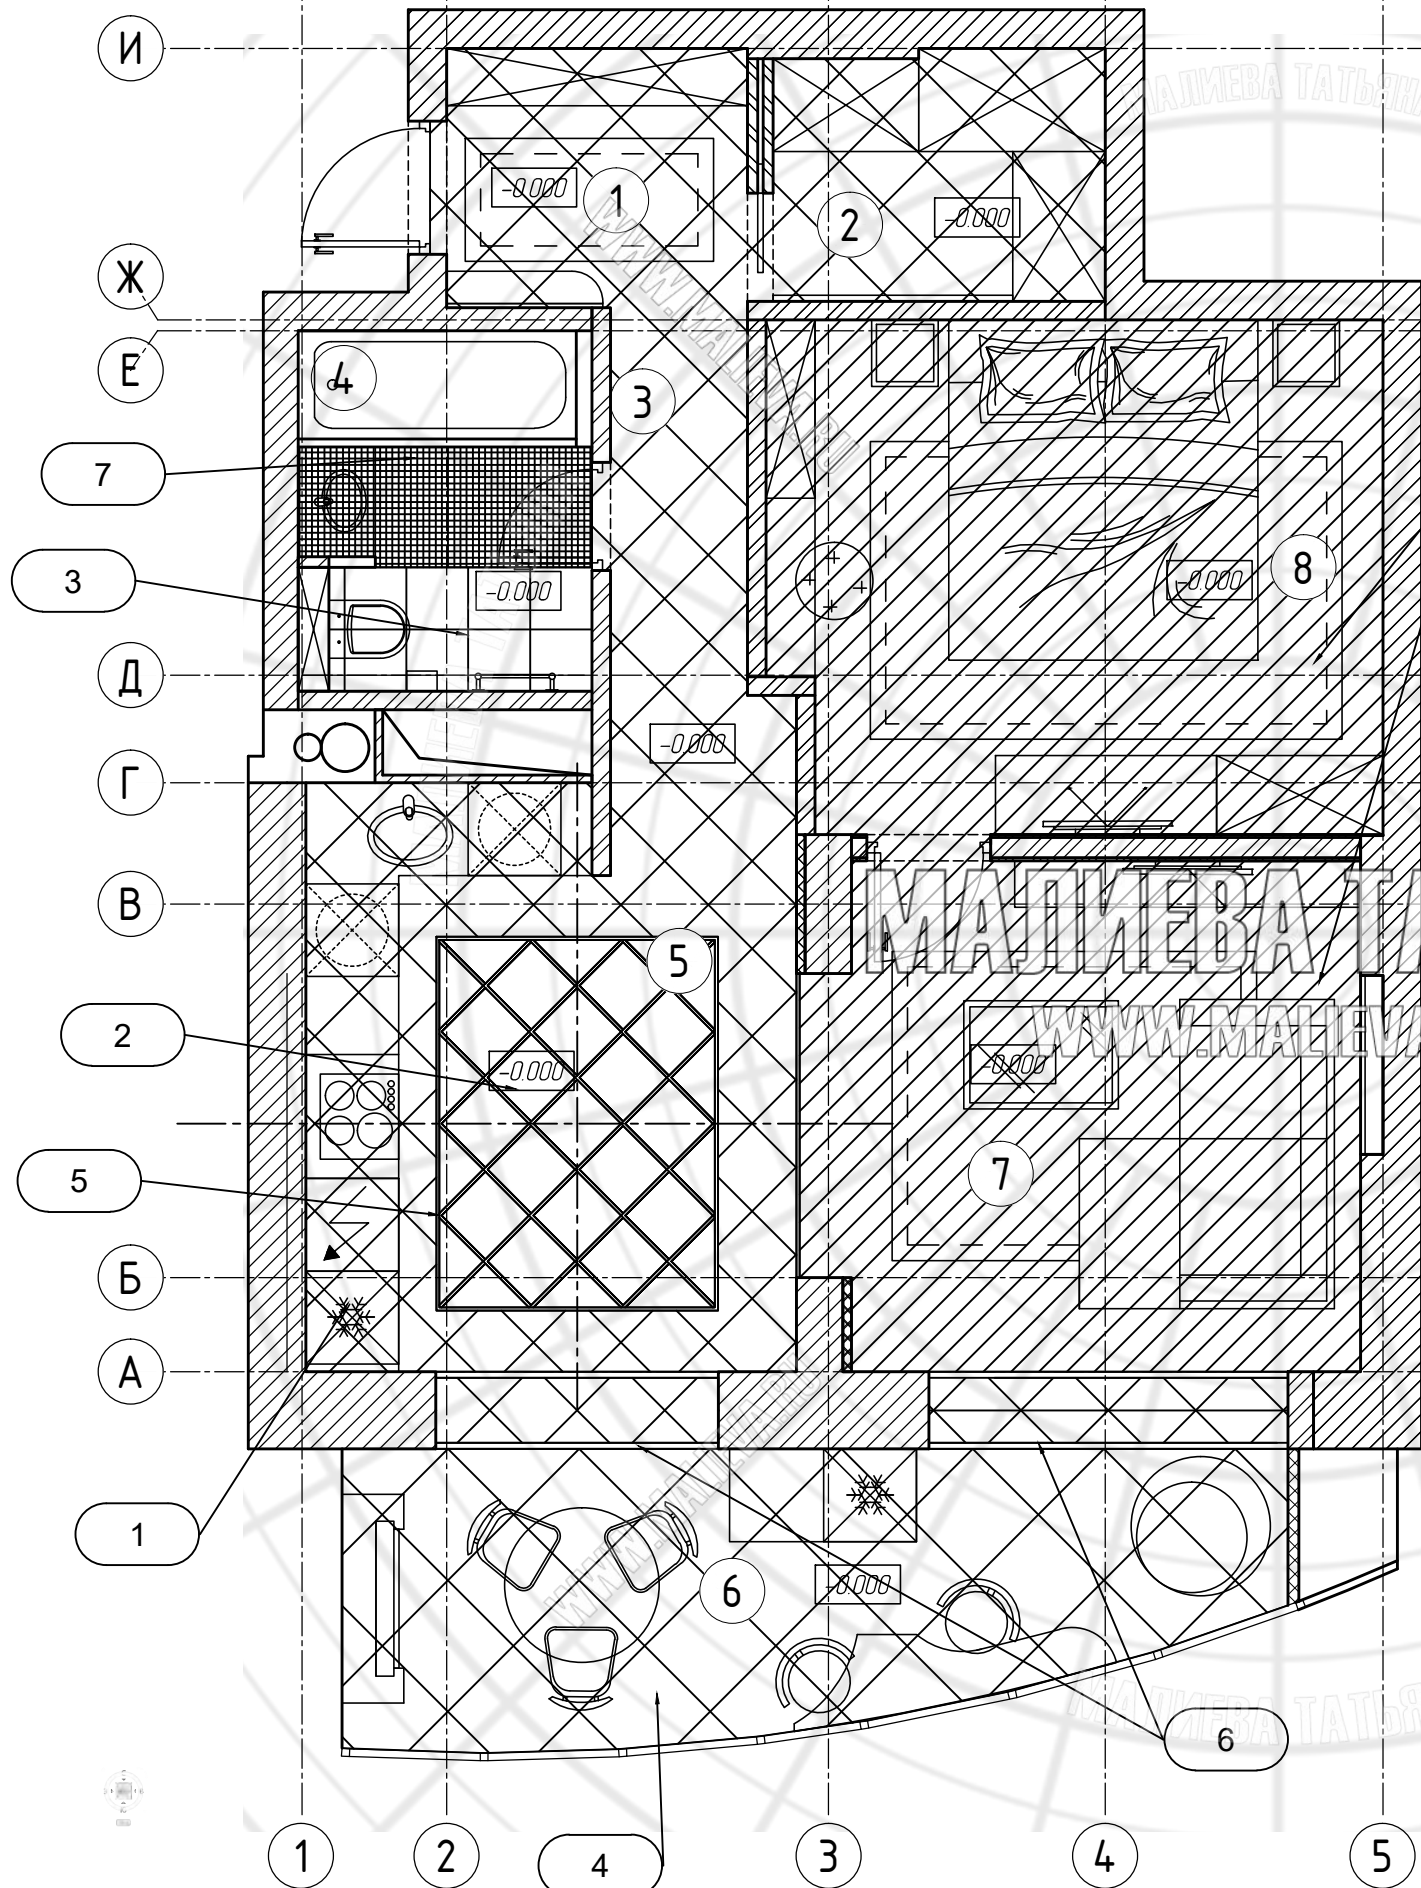

Примечание 1:
 Рекомендации по монтажу:
 1. Переходы между одним видом плитки и другой выполнить под плотном швы.
 2. При укладке керамической плитки необходимо добавить 10% на подрезку.
 3. При укладке паркетной доски необходимо добавить 10% на подрезку.
 4. Пирог пола см. отдельный лист.
 5. Все поправки уточнять с дизайнером.
 6. Все размеры, площади и привязки предварительны и требуют уточнения, после монтажных работ и работ по выравниванию стен.

ПРИМЕЧАНИЕ 2:
 Рекомендации по монтажу стяжки пола во влажных помещениях (санузлах-ванных)
 Рекомендую выполнить перепад пола -0.050 в санузлах по отношению к уровню чистого пола квартиры -0.000 во избежание быстрого попадания воды на период ч.п. как то: иные протечки-затопления.

Условные обозначения

	Перегородки
	ГКЛ
	Шумоизоляция
	Радиаторы

План полов с мебелью	
ФОРМАТ	A 03
МАСШТАБ	1:50
ПРОЕКТ N	
ЛИСТ 12	ЛИСТОВ 24

Дизайн проект	
Сколково	
Дата	